


拟征收土地位置示意图

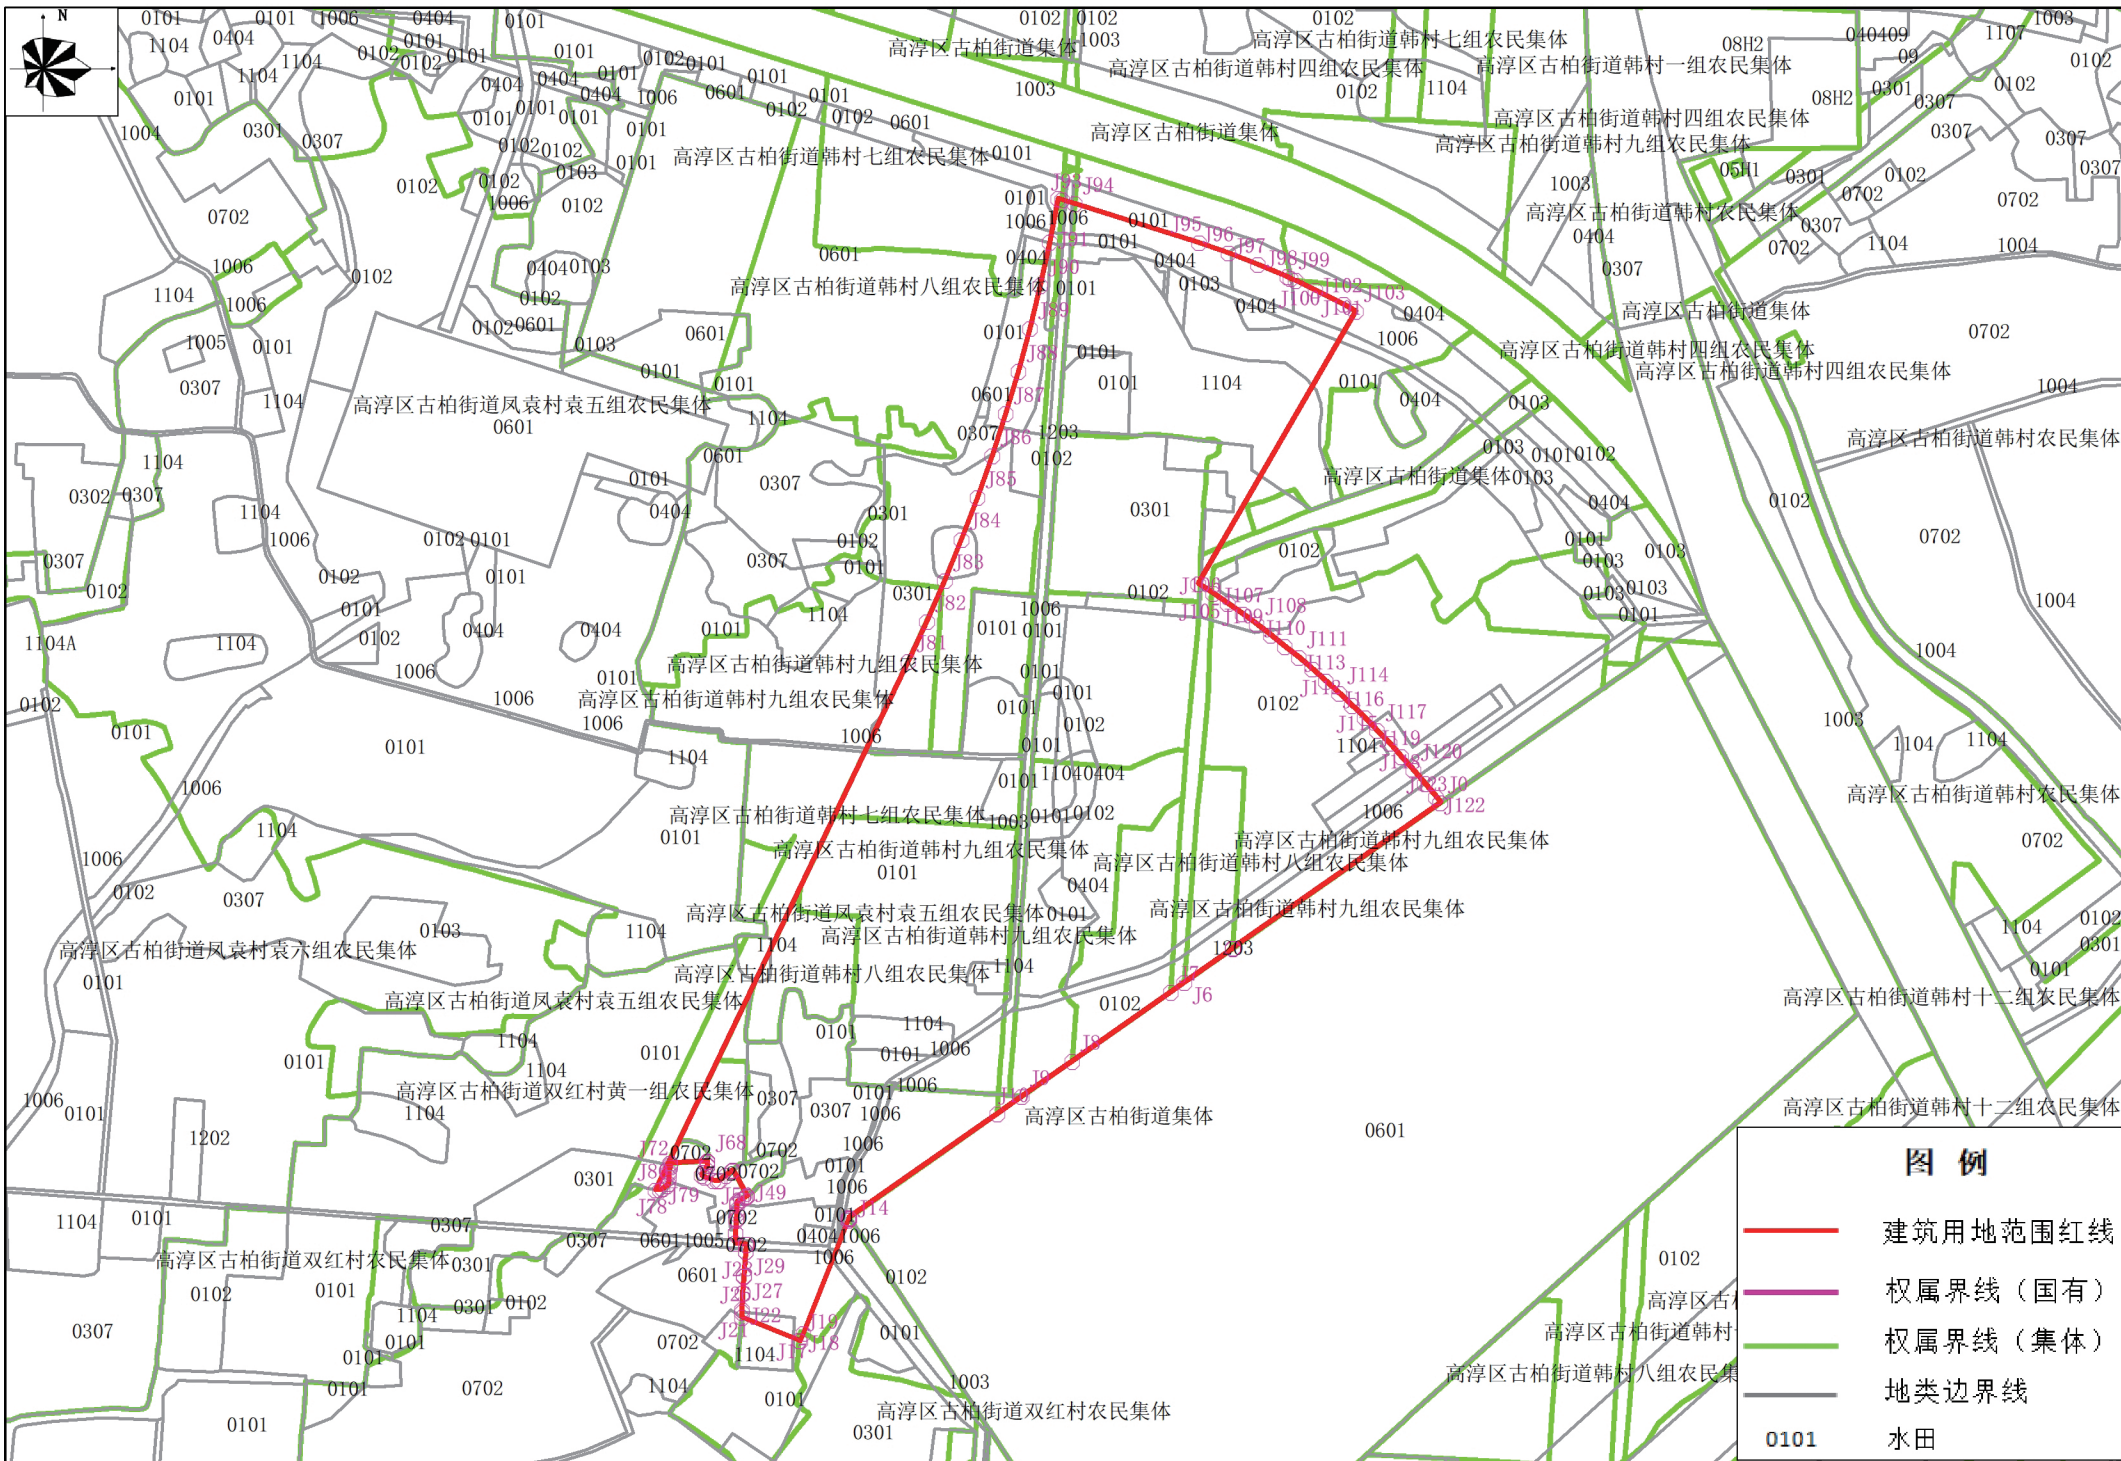

1: 5000